

LEGENDA


- HRANICE ŘEŠENÉ ČÁSTI
- BOURANÉ/DEMONTOVÁNE KONSTRUKCE

LEGENDA MÍSTNOSTÍ

OZNACENÍ	POPIS MÍSTNOSTI	PUD.PLOCHA /m ²	DRUH PODLAHY	DRUH OBKLADU	SVETLA VYS. /mm/	POZNÁMKY
4.07	UCEBNA U 37	100.1	PVC	LATEXOVY NAT./1440/	3930	TERACOVÝ SOKL

POZNÁMKY STAVEBNÍ

- (A) DEMONTÁŽ DŘEVĚNÉHO STUPÍNKU
- (B) DEMONTÁŽ UMYVADLA VČETNĚ NÁSTĚNNÉ VÝTOKOVÉ BATERIE A SIFONU
- (C) DEMONTÁŽ ŠKOLNÍ TABULE
- (D) DEMONTÁŽ OKENNÍCH ROLET VČETNĚ BOČNÍCH POJEZDŮ
- (E) STÁVAJÍCÍ UMYVADLO
- (F) DEMONTÁŽ PODLAHOVÉ KRYTINY Z PVC TL. 4 mm
- (G) STÁVAJÍCÍ VESTAVĚNÁ SKŘÍŇ

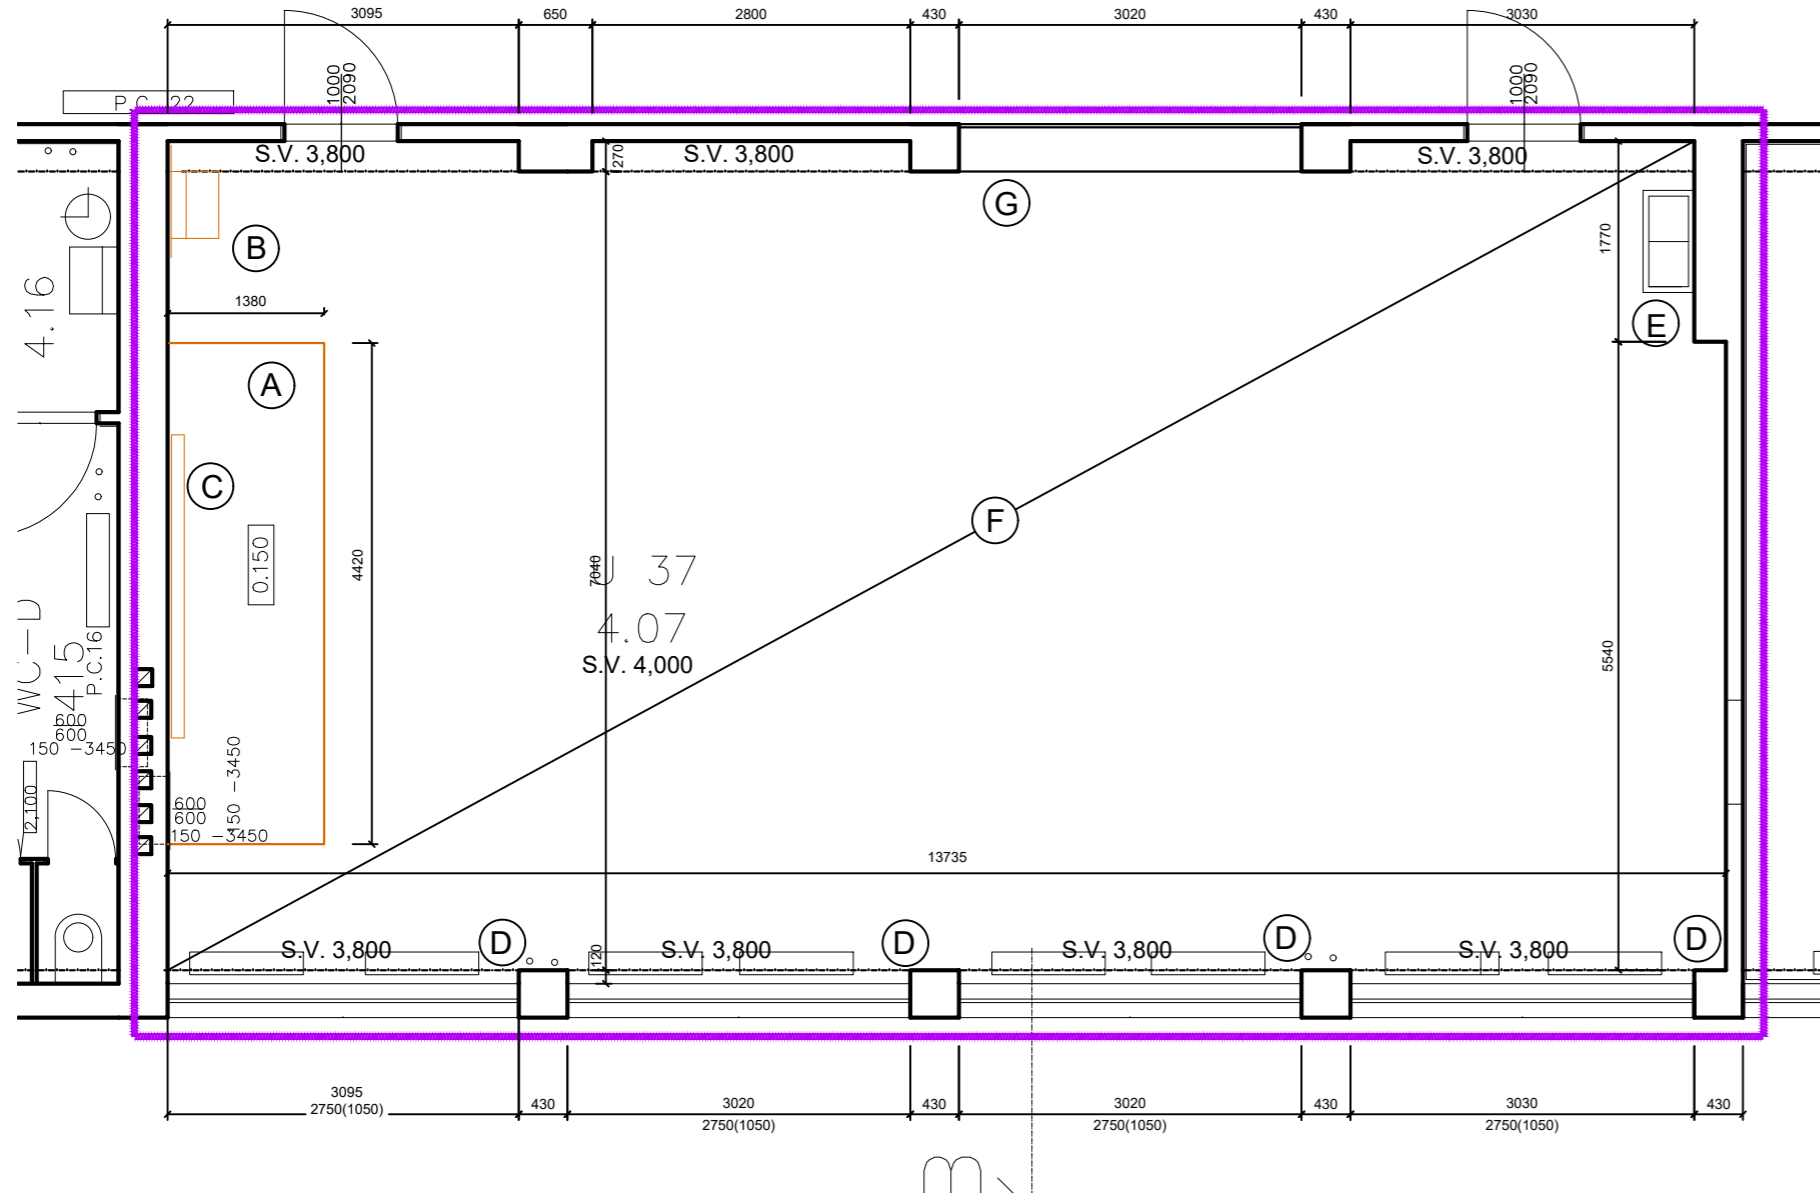

projekt

Zkvalitnění infrastruktury na SPŠ zeměměřická

±0,000 = 222,886 n.m.

Výškopisný systém: Bpv
Souřadný systém: TSK

místo stavby

k.ú.: Hrdlořezy

p.č.: 43

Praha

investor

SPŠ zeměměřická

Pod Táborem 300

Praha 9,

projektant

Ing.arch. Jakub Kovářík

Sukova 332, Votice 259 01

tel. 775 278 128

část

Arch.stav. část

stupeň

stavební objekt

razítka, podpis

č. paré

revize

datum

březen 2018

měřítko

1:50

název výkresu

číslo výkresu